


POMIESZCZENIE	POW. UŻYT.
0.1 PRZEDSIONEK	5,14 m ²
0.2 KORYTARZ	7,51 m ²
0.3 ŁAZIENKA	4,41 m ²
0.4 SPIŻARKA	1,28 m ²
0.5 KUCHNIA	8,05 m ²
0.6 SALON	21,37 m ²
0.7 GABINET	11,17 m ²
0.8 GARAŻ	26,93 m ²
SUMA	85,86 m ²

	POW. ZAB.
SUMA	105,63 m ²

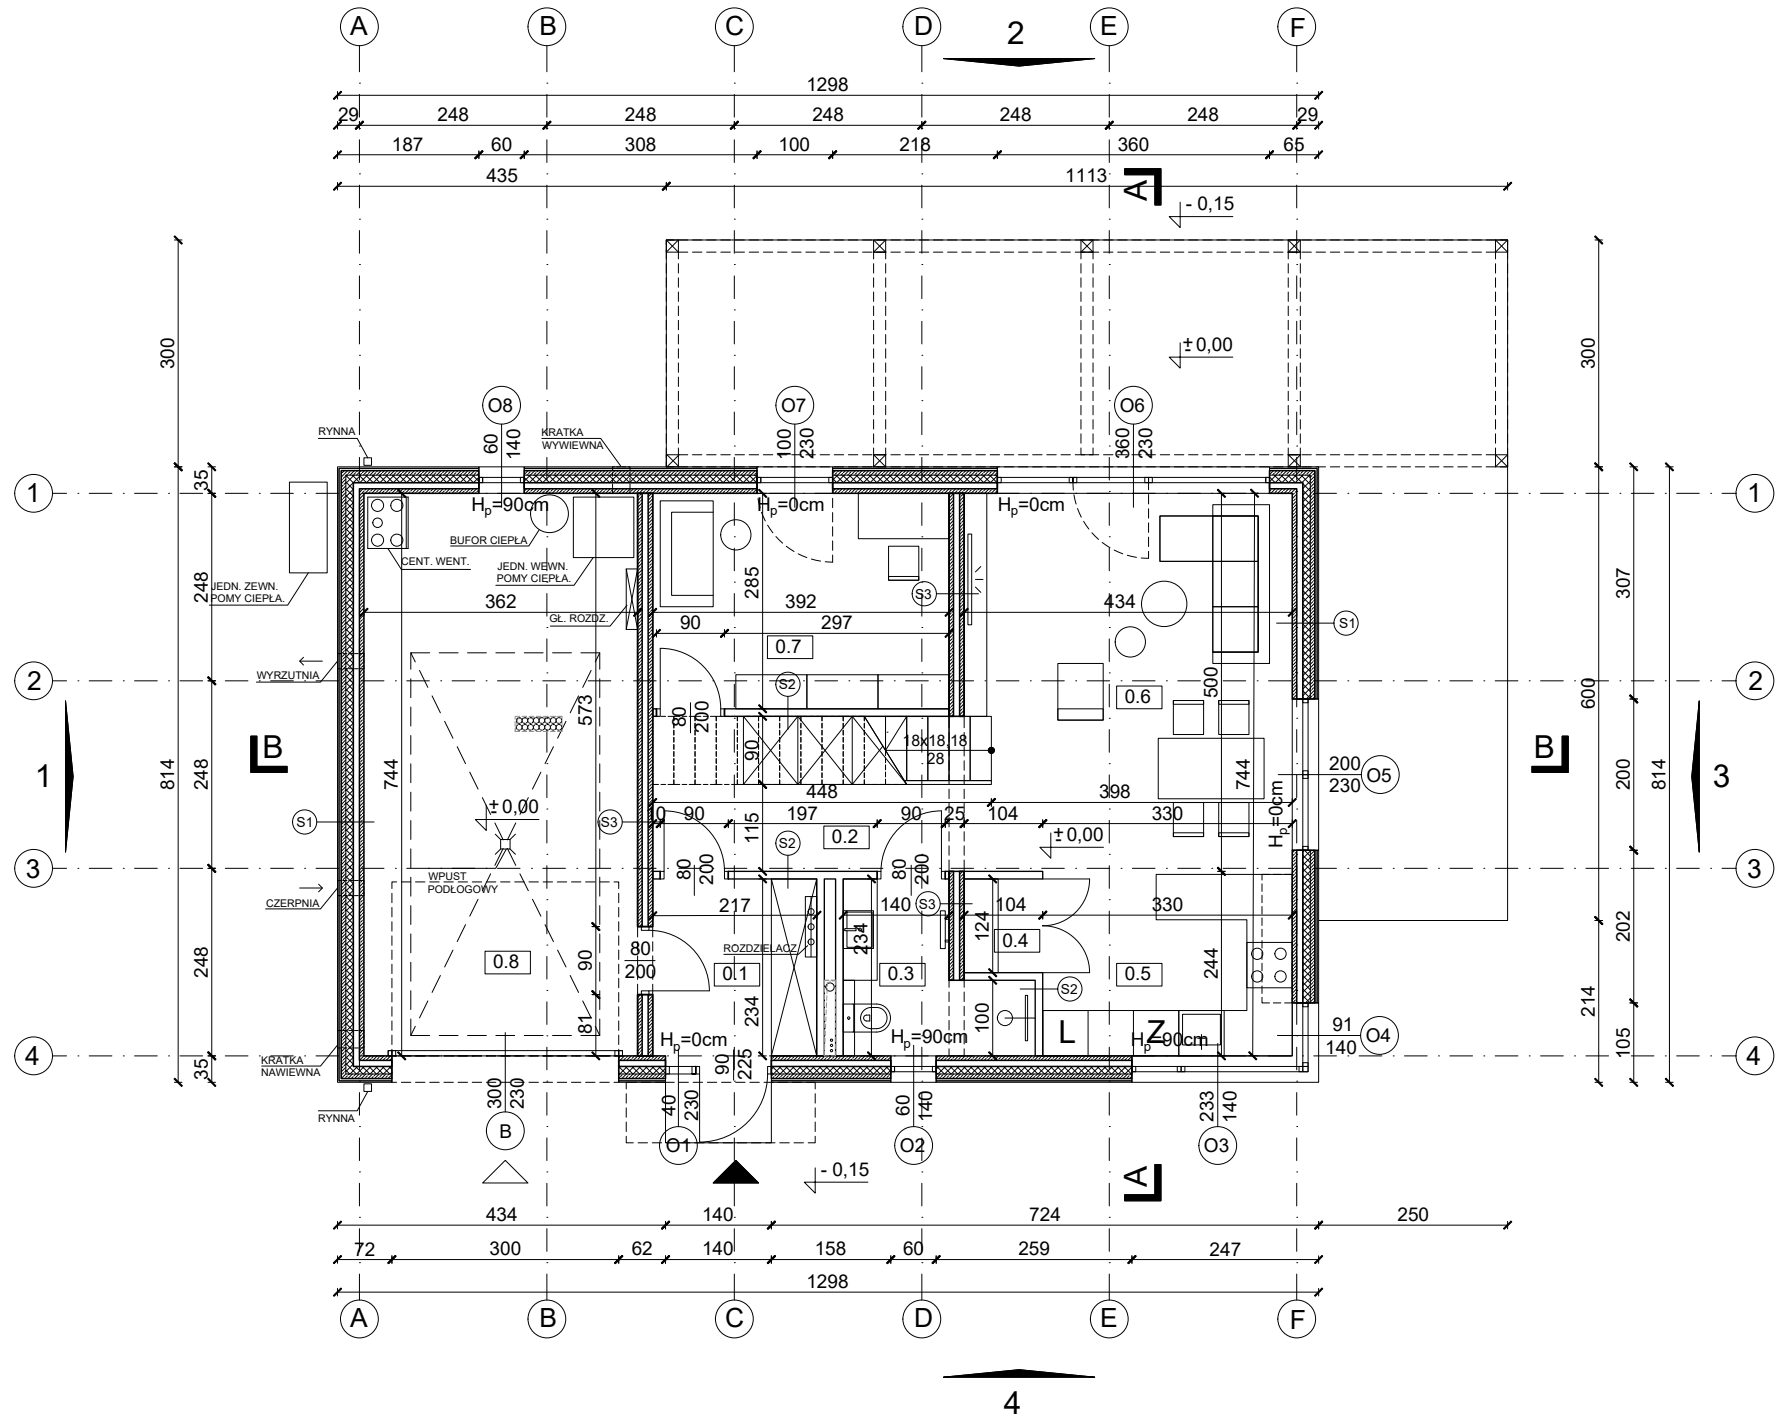

NAZWA OBIEKTU:
BUDYNEK MIESZKALNY JEDNORODZINNY

PROJEKTANT:
mgr inż. arch. Małgorzata Wasielewska
nr. ewid. 63/SLOK/2018/II

BRANŻA: ARCHITEKTONICZNA
TYTUŁ RYSUNKU:
RZUT PARTERU

ADAPTACJA:
DATA:
SKALA: 1:100
NR RYSUNKU:

A/01