


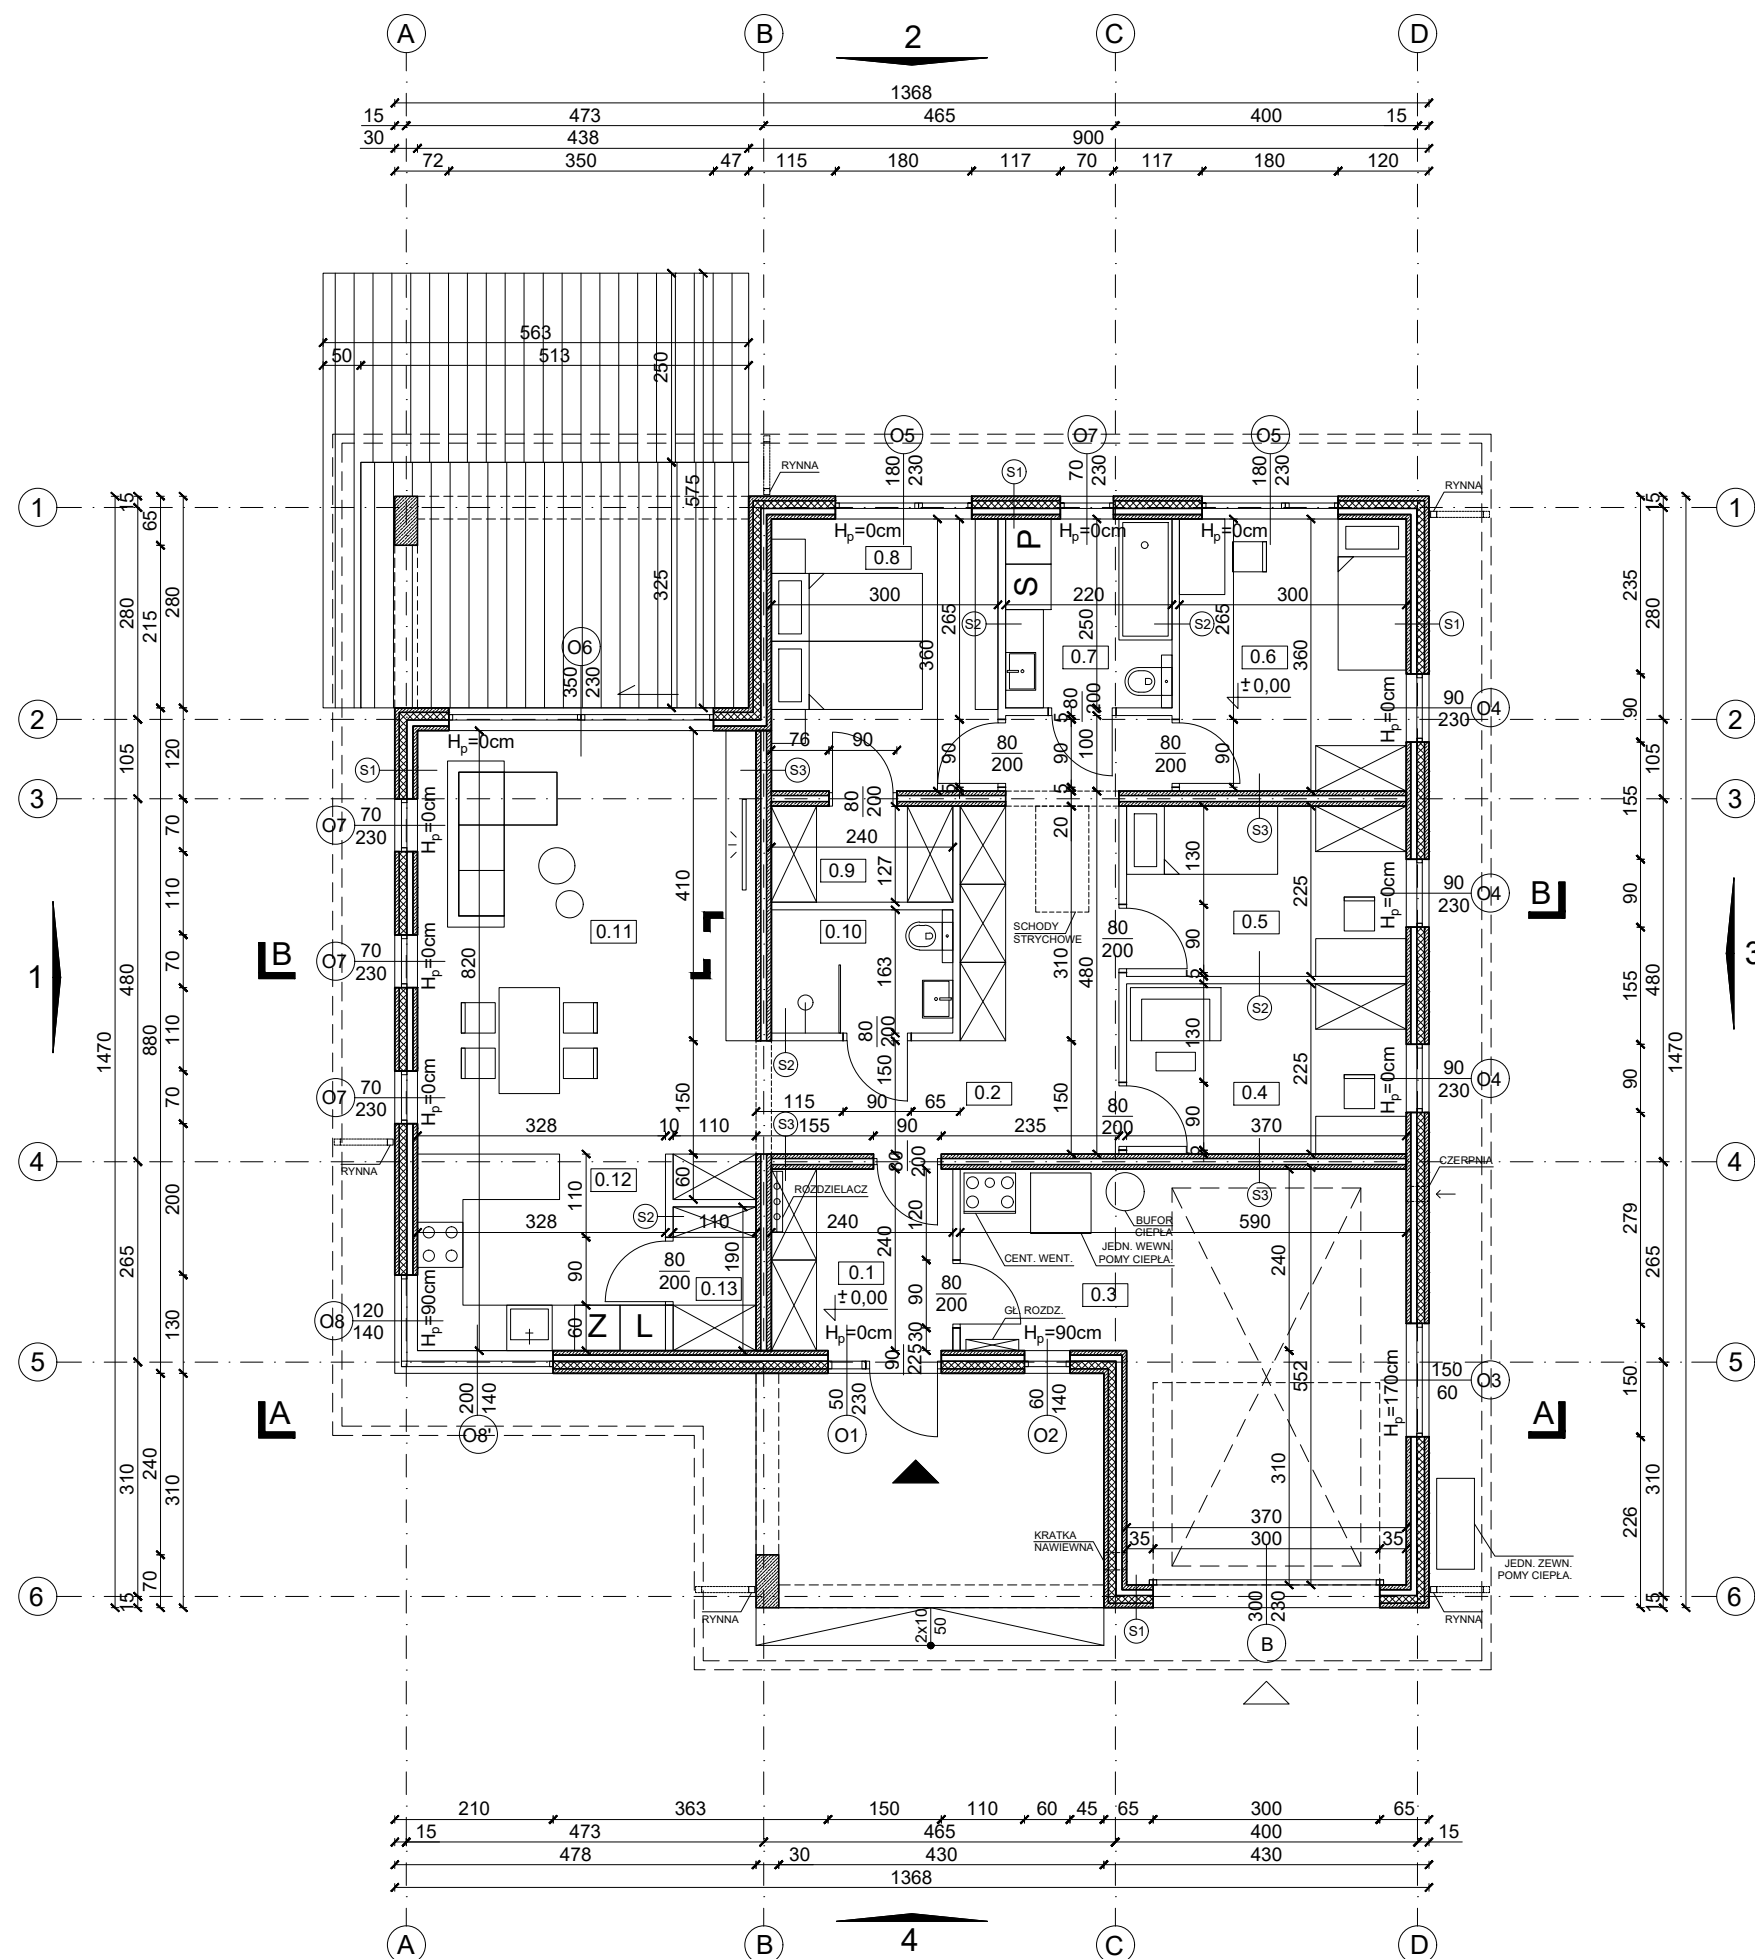

POMIESZCZENIE	POW. UŻYT.
0.1 PRZEDSIONEK	5,76 m ²
0.2 KORYTARZ	16,21 m ²
0.3 GARAŻ	25,63 m ²
0.4 GABINET	8,32 m ²
0.5 POKÓJ 1	8,32 m ²
0.6 POKÓJ 2	10,80 m ²
0.7 ŁAZIENKA 1	5,50 m ²
0.8 POKÓJ 3	10,80 m ²
0.9 GARDEROBA	3,04 m ²
0.10 ŁAZIENKA 2	3,91 m ²
0.11 SALON	25,74 m ²
0.12 KUCHNIA	8,52 m ²
0.13 SPIŻARKA	2,09 m ²
SUMA	134,64 m ²

	POW. ZAB.
SUMA	158,91 m ²



NAZWA OBIEKTU:
BUDYNEK MIESZKALNY JEDNORODZINNY

PROJEKTANT:
mgr inż. arch. Małgorzata Wasielewska
nr. ewid. 63/SLOKK/2018/II

BRANŻA: ARCHITEKTONICZNA

TYTUŁ RYSUNKU:
RZUT PARTERU

ADAPTACJA:
DATA:
SKALA: 1:100
NR RYSUNKU:

A/01