


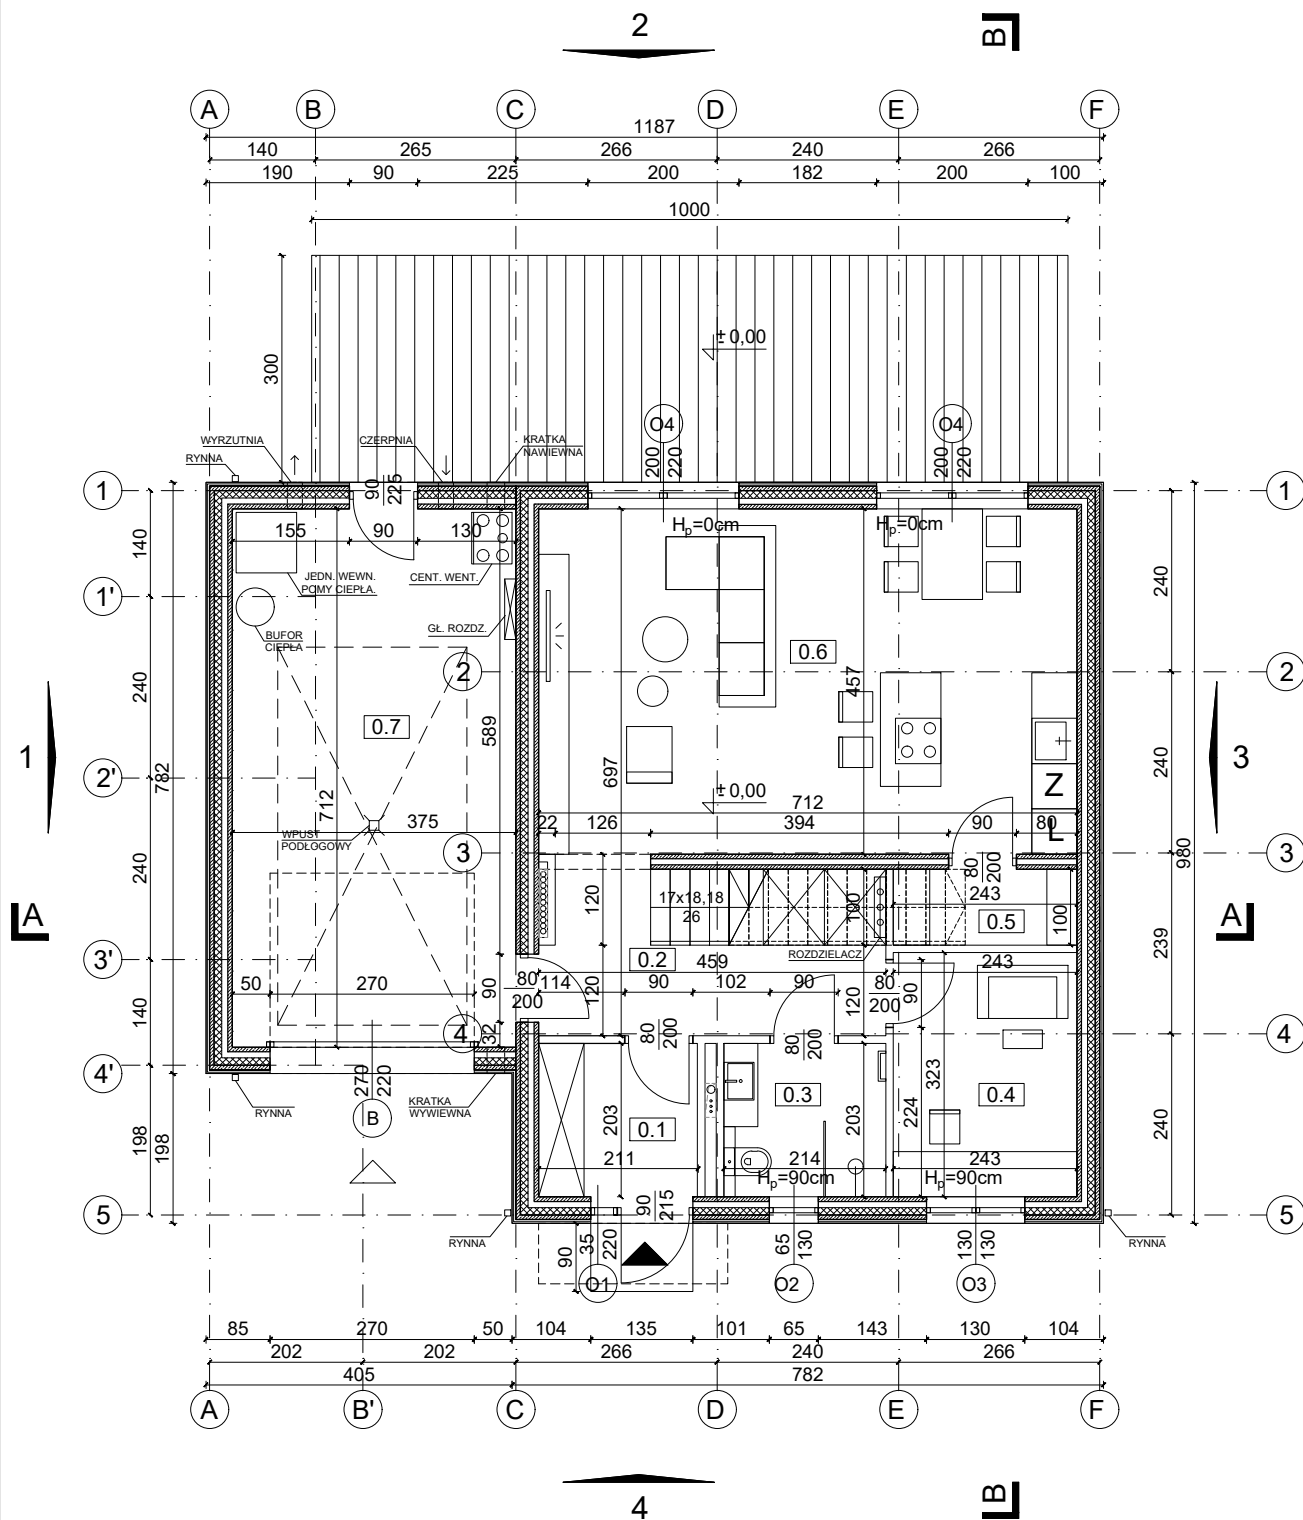

POMIESZCZENIE	POW. UŻYT.
0.1 PRZEDSIONEK	4,26 m ²
0.2 KORYTARZ	8,57 m ²
0.3 ŁAZIENKA	4,34 m ²
0.4 GABINET	7,84 m ²
0.5 SPIŻARAKA	2,43 m ²
0.6 SALON+KUCHNIA	32,78 m ²
0.7 GARAŻ	26,70 m ²
SUMA	86,92 m²

	POW. ZAB.
SUMA	108,29 m²



NAZWA OBIEKTU:
BUDYNEK MIESZKALNY JEDNORODZINNY

PROJEKTANT:
mgr inż. arch. **Małgorzata Wasielewska**
upr. bud. 63/SŁOKK/2018/II

BRANŻA: **ARCHITEKTONICZNA**

TYTUŁ RYSUNKU:
RZUT PARTERU

ADAPTACJA:

DATA:
SKALA: **1:100**
NR RYSUNKU:

A/01