


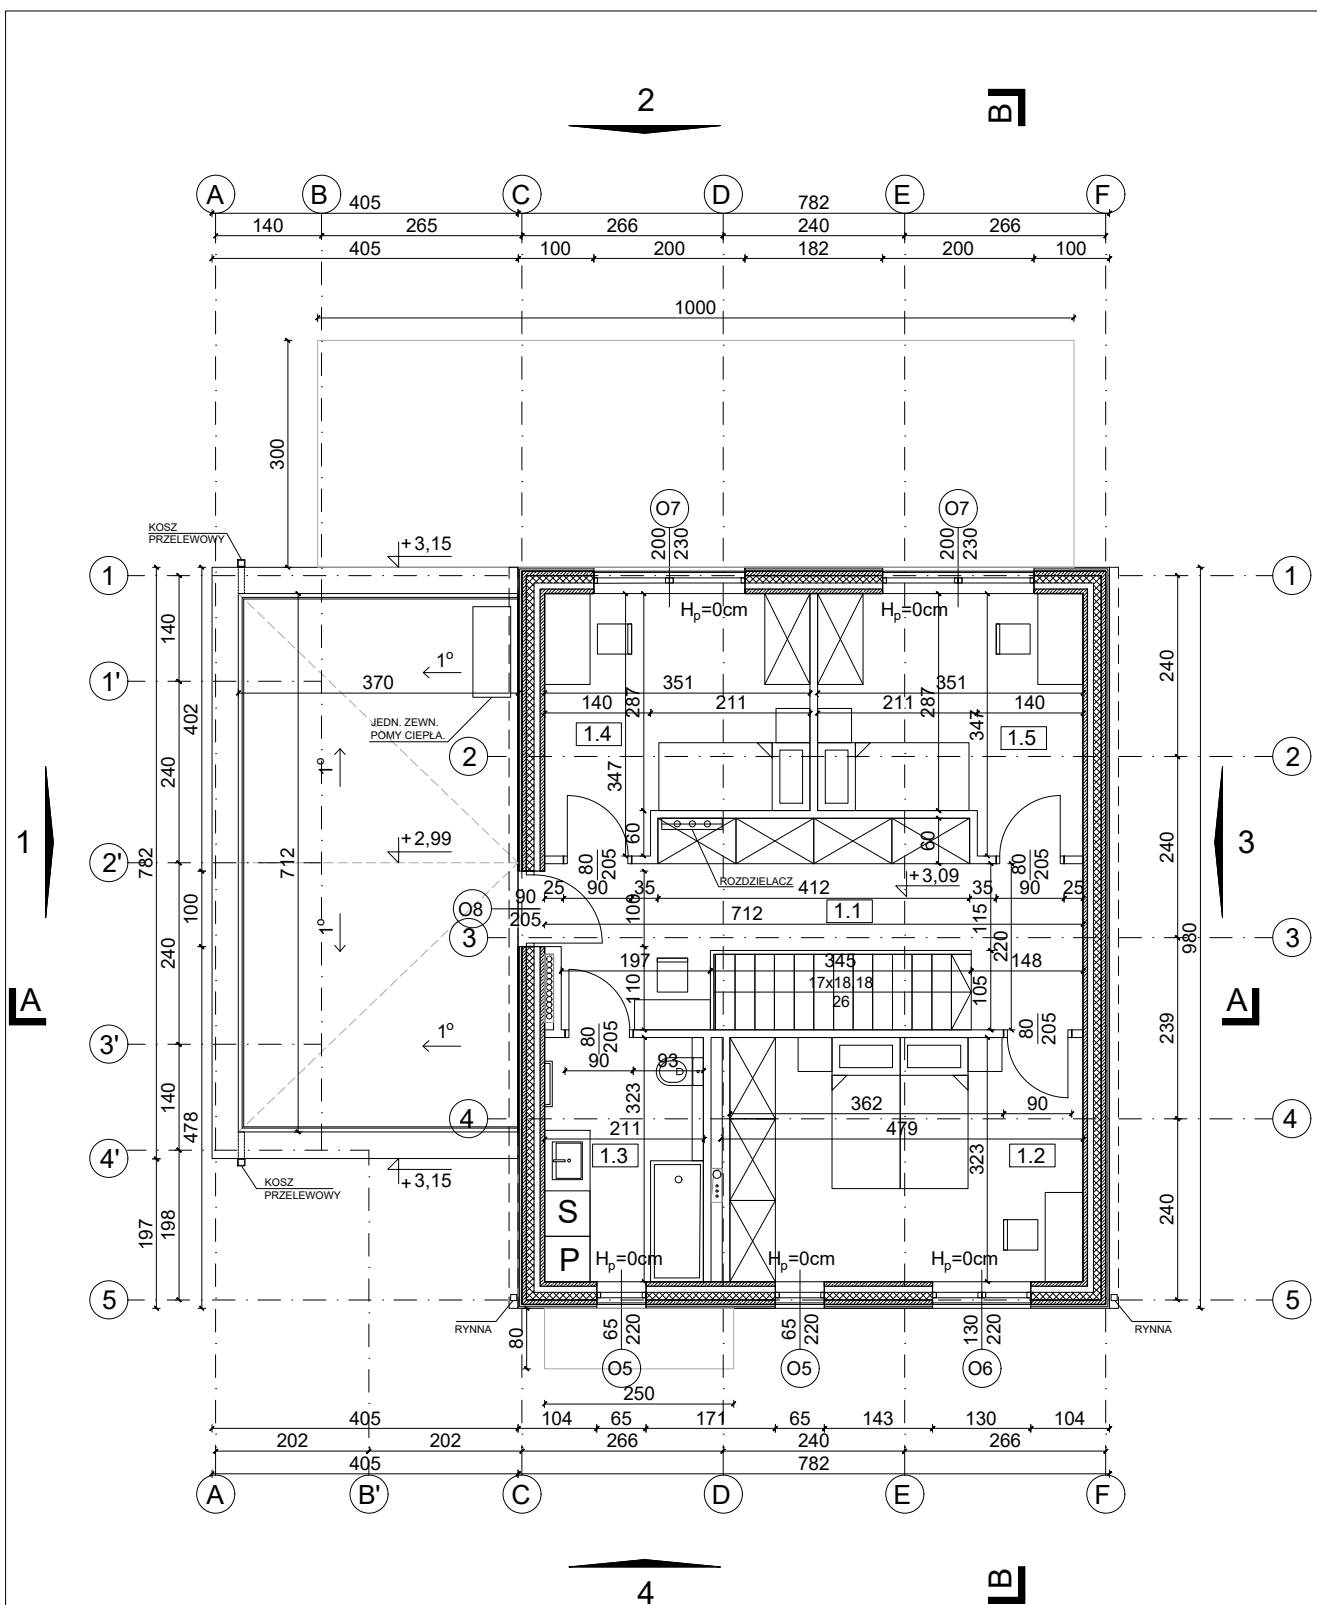

POMIESZCZENIE	POW. UŻYT.
1.1 KORYTARZ	14,49 m ²
1.2 SYPIALNIA	15,08 m ²
1.3 ŁAZIENKA	6,78 m ²
1.4 POKÓJ 1	10,91 m ²
1.5 POKÓJ 2	10,91 m ²
SUMA	58,17 m ²



NAZWA OBIEKTU:
BUDYNEK MIESZKALNY JEDNORODZINNY

PROJEKTANT:
mgr inż. arch. Małgorzata Wasielewska
upr. bud. 63/SŁOKK/2018/II

BRANŻA: ARCHITEKTONICZNA

TYTUŁ RYSUNKU:
RZUT PIĘTRA

ADAPTACJA:

DATA:
SKALA: 1:100
NR RYSUNKU:

A/02