


(wys. ≥1,9m)		(1,4<WYS<1,9)
POMIESZCZENIE	POW. UŻYT.	POW. UŻYT.
1.1 KOMUNIKACJA	9,42 m ²	-
1.2 ŁAZIENKA	6,73 m ²	0,82 m ²
1.3 PRALNIA	5,20 m ²	0,63 m ²
1.4 POKÓJ 1	13,94 m ²	0,82 m ²
1.5 POKÓJ 2	13,23 m ²	1,27 m ²
1.6 GARDEROBA	4,68 m ²	0,45 m ²
1.7 POKÓJ 3	13,49 m ²	1,29 m ²
1.8 POKÓJ 4	11,10 m ²	0,65 m ²
SUMA	77,79 m ²	5,93 m ²

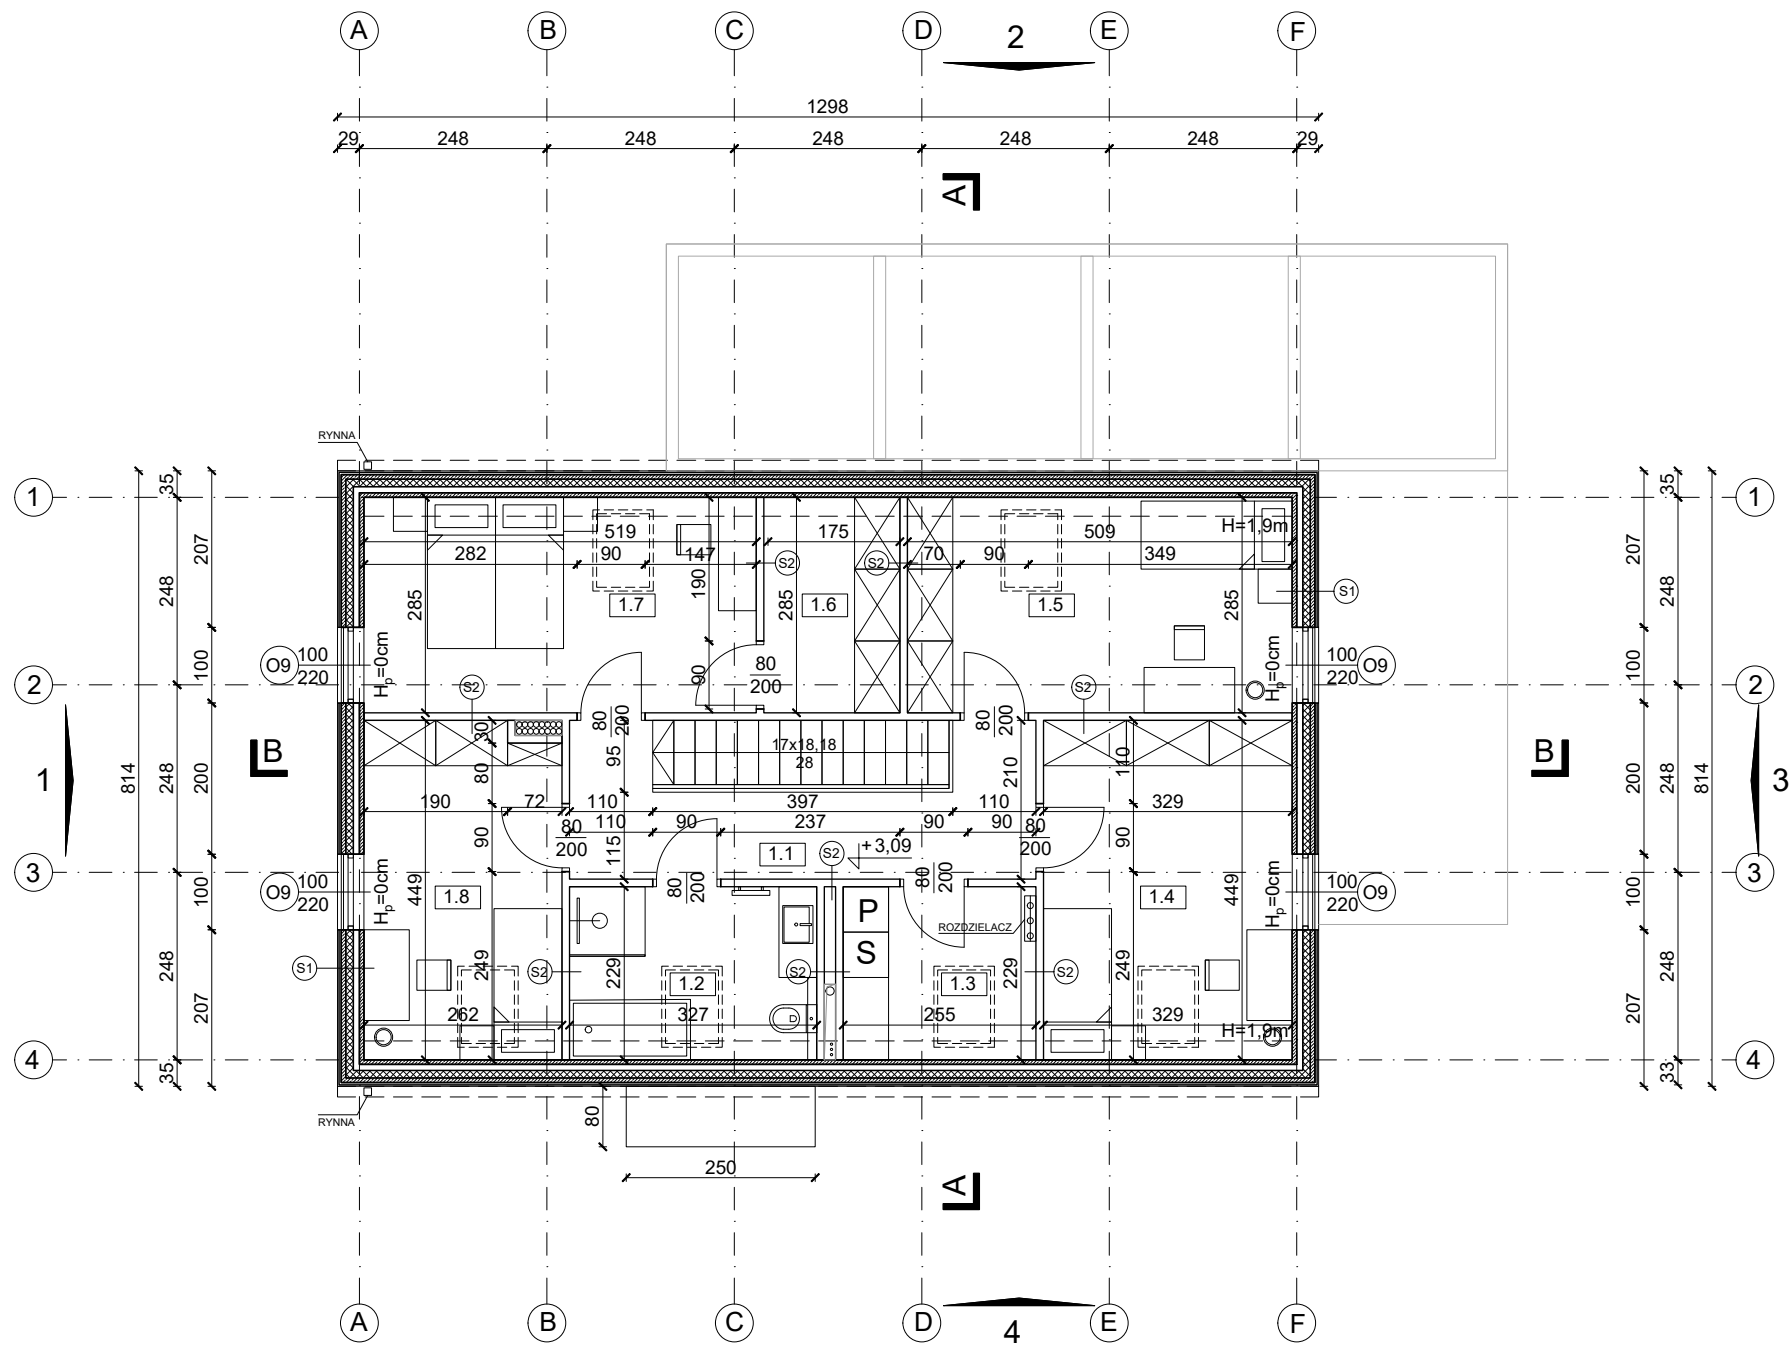

NAZWA OBIEKTU:
BUDYNEK MIESZKALNY JEDNORODZINNY

PROJEKTANT:
mgr inż. arch. Małgorzata Wasielewska
nr. ewid. 63/SLOKK/2018/II

BRANŻA: ARCHITEKTONICZNA

TYTUŁ RYSUNKU:
RZUT PODDASZA

ADAPTACJA:
DATA:
SKALA: 1:100
NR RYSUNKU:

A/02